

Agenzia del Territorio
CATASTO FABBRICATI
Ufficio Provinciale di
Milano

Dichiarazione protocollo n. del
Planimetria di u.i.u. in Comune di Milano
Via Gressoney

civ. 7

Identificativi Catastali:
Sezione:
Foglio: 483
Particella: 351
Subalterno: 93


Compilata da:
Rebasti Natale
Iscritto all'albo:
Geometri
Prov. Milano

N. 8377

Scheda n. 1

Scala 1:200

PIANO SECONDO INTERRATO

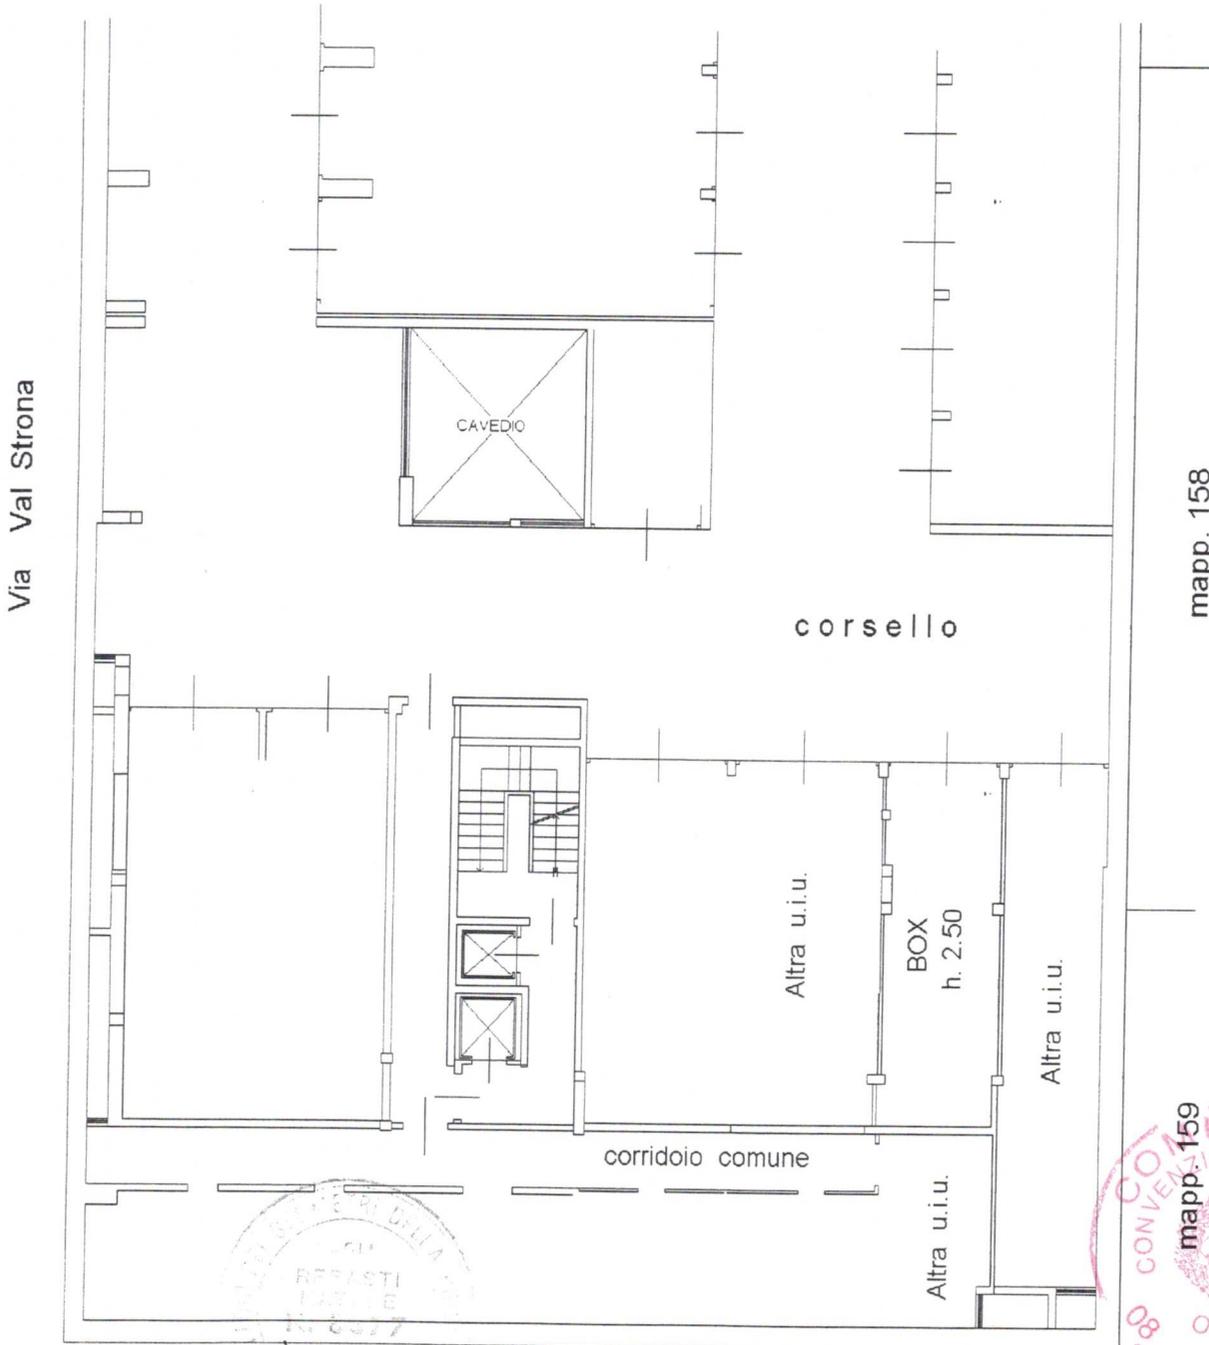

Via Gressoney

